


18 發展項目中的建築物的橫截面圖

CROSS-SECTION PLAN OF BUILDING IN THE DEVELOPMENT

橫截面圖 A-A

Cross-Section A-A

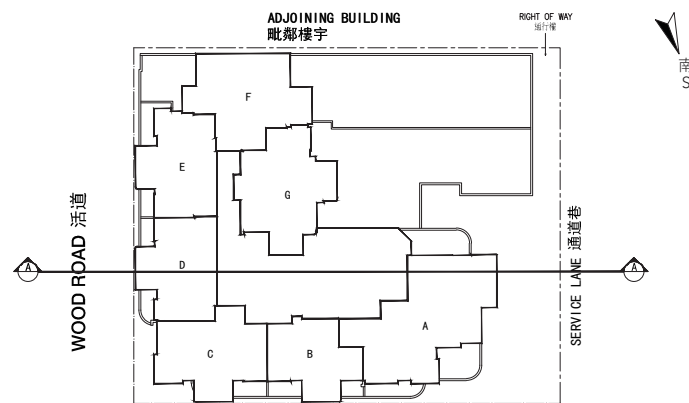


WING CHEUNG STREET 永祥街

索引圖
Key Plan

1. 毗鄰建築物的一段活道為香港主水平基準以上5.810至6.090米。
2. 毗鄰建築物的一段通行權為香港主水平基準以上5.699至6.650米。
3. 毗鄰建築物的一段通道巷為香港主水平基準以上6.650米。
4. ----- 紅色虛線為最低住宅樓層水平。

1. The part of Wood Road adjacent to the building is 5.810 to 6.090 metres above the Hong Kong Principal Datum (m.P.D.).
2. The part of Right of Way adjacent to the building is 5.699 to 6.650 metres above the Hong Kong Principal Datum (m.P.D.).
3. The part of Service Lane adjacent to the building is 6.650 metres above the Hong Kong Principal Datum (m.P.D.).
4. ----- Red dotted line denotes the lowest residential floor.

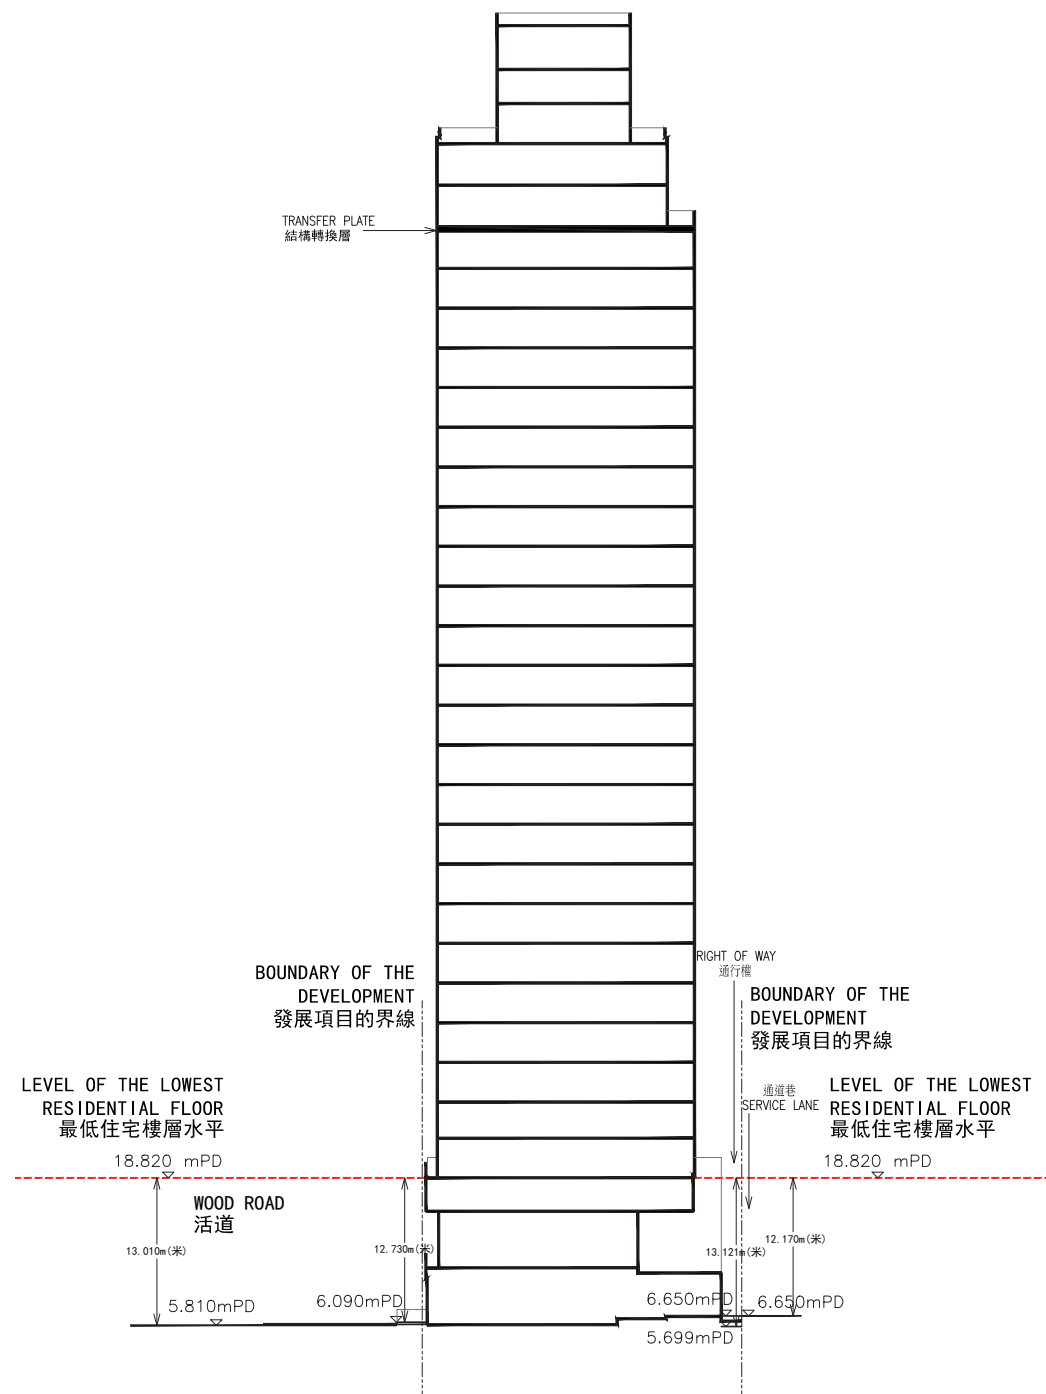


TOP ROOF	頂層天台
UPPER ROOF L2 PLANT ROOMS	上層天台第二層 機電房
UPPER ROOF L1 PLANT ROOMS	上層天台第一層 機電房
ROOF PLANT ROOMS	天台 機電房
31/F RESIDENTIAL UNITS	31樓 住宅單位
30/F RESIDENTIAL UNITS	30樓 住宅單位
29/F RESIDENTIAL UNITS	29樓 住宅單位
28/F RESIDENTIAL UNITS	28樓 住宅單位
27/F RESIDENTIAL UNITS	27樓 住宅單位
26/F RESIDENTIAL UNITS	26樓 住宅單位
25/F RESIDENTIAL UNITS	25樓 住宅單位
23/F RESIDENTIAL UNITS	23樓 住宅單位
22/F RESIDENTIAL UNITS	22樓 住宅單位
21/F RESIDENTIAL UNITS	21樓 住宅單位
20/F RESIDENTIAL UNITS	20樓 住宅單位
19/F RESIDENTIAL UNITS	19樓 住宅單位
18/F RESIDENTIAL UNITS	18樓 住宅單位
17/F RESIDENTIAL UNITS	17樓 住宅單位
16/F RESIDENTIAL UNITS	16樓 住宅單位
15/F RESIDENTIAL UNITS	15樓 住宅單位
12/F RESIDENTIAL UNITS	12樓 住宅單位
11/F RESIDENTIAL UNITS	11樓 住宅單位
10/F RESIDENTIAL UNITS	10樓 住宅單位
9/F RESIDENTIAL UNITS	9樓 住宅單位
8/F RESIDENTIAL UNITS	8樓 住宅單位
7/F RESIDENTIAL UNITS	7樓 住宅單位
6/F RESIDENTIAL UNITS	6樓 住宅單位
5/F RESIDENTIAL UNITS	5樓 住宅單位
REFUGE FLOOR	底護層
3/F RESIDENTIAL UNITS	3樓 住宅單位
TRANSFER PLATE / PLANT ROOMS	結構轉換層 / 機電房
RESIDENTIAL RECREATIONAL FACILITIES / COVERED LANDSCAPE / PLANT ROOMS	住宅康樂設施 / 有上蓋的園景區 / 機電房
1/F	1樓
RETAIL / RESIDENTIAL	商舖 /
G/F ENTRANCE LOBBY	地下 住宅入口大堂

18 發展項目中的建築物的橫截面圖


CROSS-SECTION PLAN OF BUILDING IN THE DEVELOPMENT

橫截面圖 B-B
Cross-Section B-B

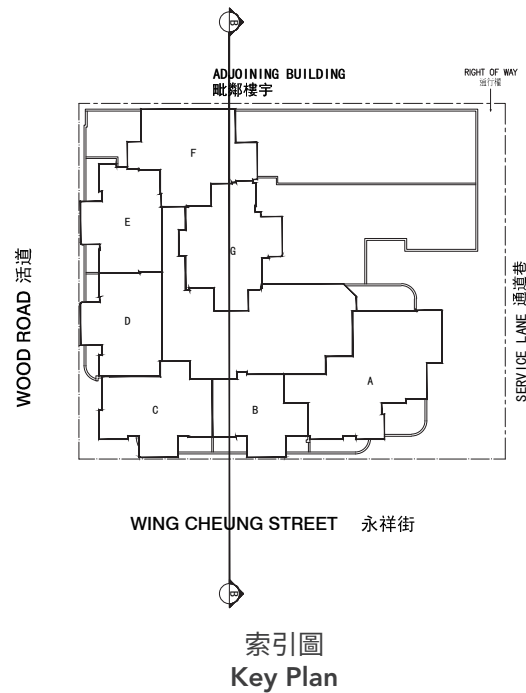

1. 毗鄰建築物的一段永祥街為香港主水平基準以上6.240至6.480米。
2. 紅色虛線為最低住宅樓層水平。

1. The part of Wing Cheung Street adjacent to the building is 6.240 to 6.480 metres above the Hong Kong Principal Datum (m.P.D.).
2. Red dotted line denotes the lowest residential floor.

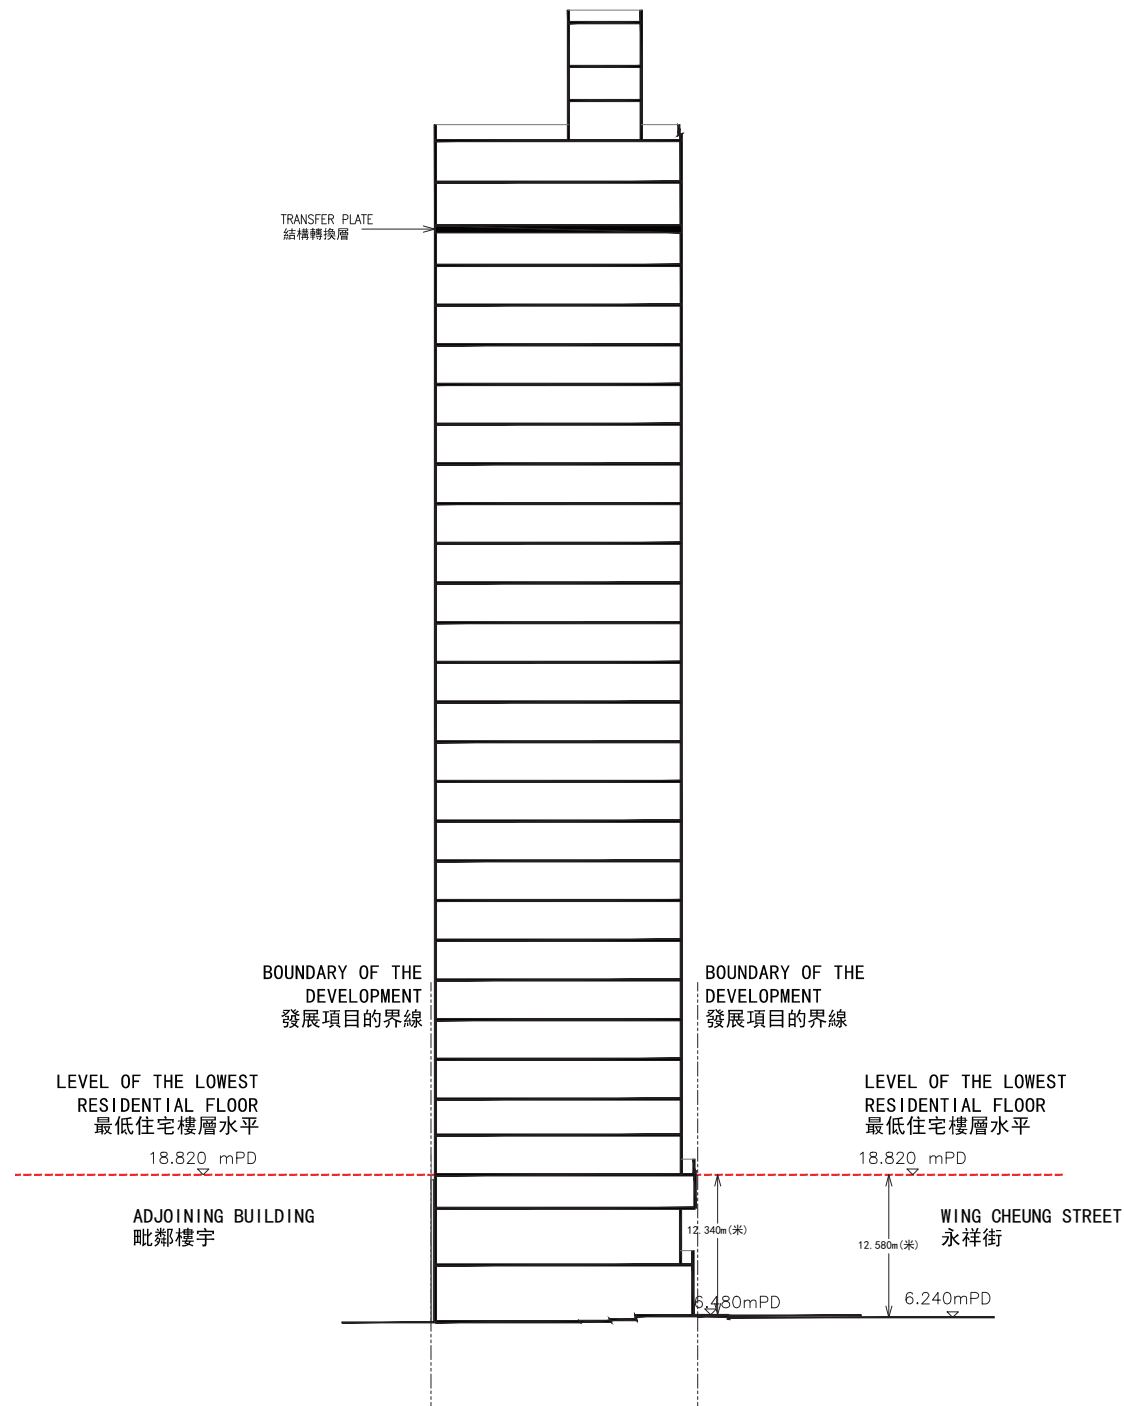

TOP ROOF	頂層天台
UPPER ROOF L2 PLANT ROOMS	上層天台第二層 機電房
UPPER ROOF L1 PLANT ROOMS	上層天台第一層 機電房
ROOF PLANT ROOMS	天台 機電房
31/F RESIDENTIAL UNITS	31樓 住宅單位
30/F RESIDENTIAL UNITS	30樓 住宅單位
29/F RESIDENTIAL UNITS	29樓 住宅單位
28/F RESIDENTIAL UNITS	28樓 住宅單位
27/F RESIDENTIAL UNITS	27樓 住宅單位
26/F RESIDENTIAL UNITS	26樓 住宅單位
25/F RESIDENTIAL UNITS	25樓 住宅單位
23/F RESIDENTIAL UNITS	23樓 住宅單位
22/F RESIDENTIAL UNITS	22樓 住宅單位
21/F RESIDENTIAL UNITS	21樓 住宅單位
20/F RESIDENTIAL UNITS	20樓 住宅單位
19/F RESIDENTIAL UNITS	19樓 住宅單位
18/F RESIDENTIAL UNITS	18樓 住宅單位
17/F RESIDENTIAL UNITS	17樓 住宅單位
16/F RESIDENTIAL UNITS	16樓 住宅單位
15/F RESIDENTIAL UNITS	15樓 住宅單位
12/F RESIDENTIAL UNITS	12樓 住宅單位
11/F RESIDENTIAL UNITS	11樓 住宅單位
10/F RESIDENTIAL UNITS	10樓 住宅單位
9/F RESIDENTIAL UNITS	9樓 住宅單位
8/F RESIDENTIAL UNITS	8樓 住宅單位
7/F RESIDENTIAL UNITS	7樓 住宅單位
6/F RESIDENTIAL UNITS	6樓 住宅單位
5/F RESIDENTIAL UNITS	5樓 住宅單位
REFUGE FLOOR	庇護層
3/F RESIDENTIAL UNITS	3樓 住宅單位
TRANSFER PLATE / PLANT ROOMS	結構轉換層 / 機電房
RESIDENTIAL RECREATIONAL FACILITIES / COVERED LANDSCAPE / PLANT ROOMS	住宅康樂設施 / 有上蓋的園景區 / 機電房
1/F	1樓
RETAILS / RESIDENTIAL	商舖 /
G/F ENTRANCE LOBBY	地下 住宅入口大堂